
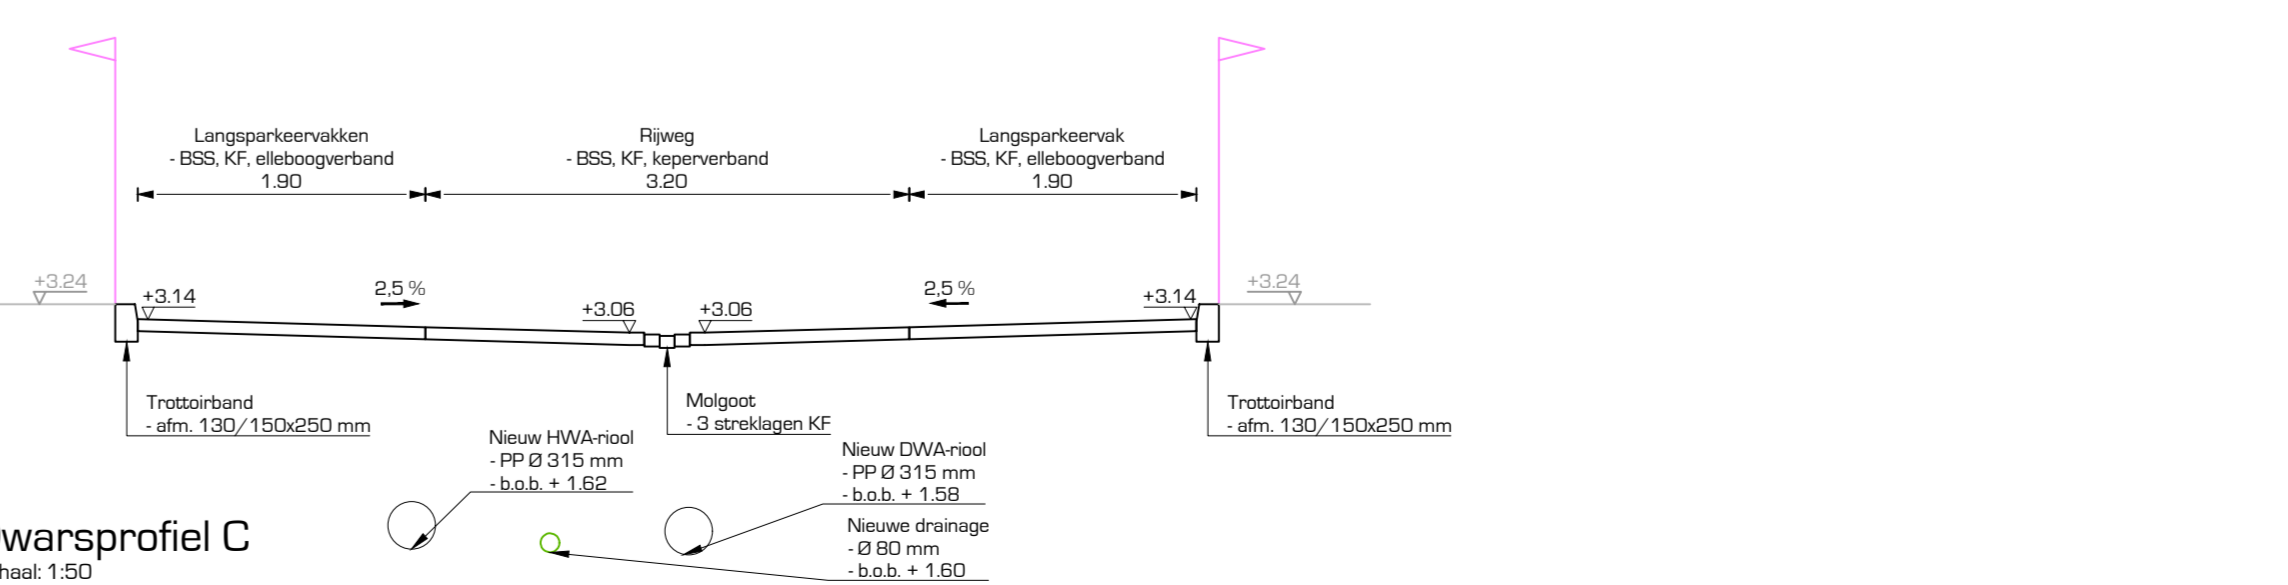
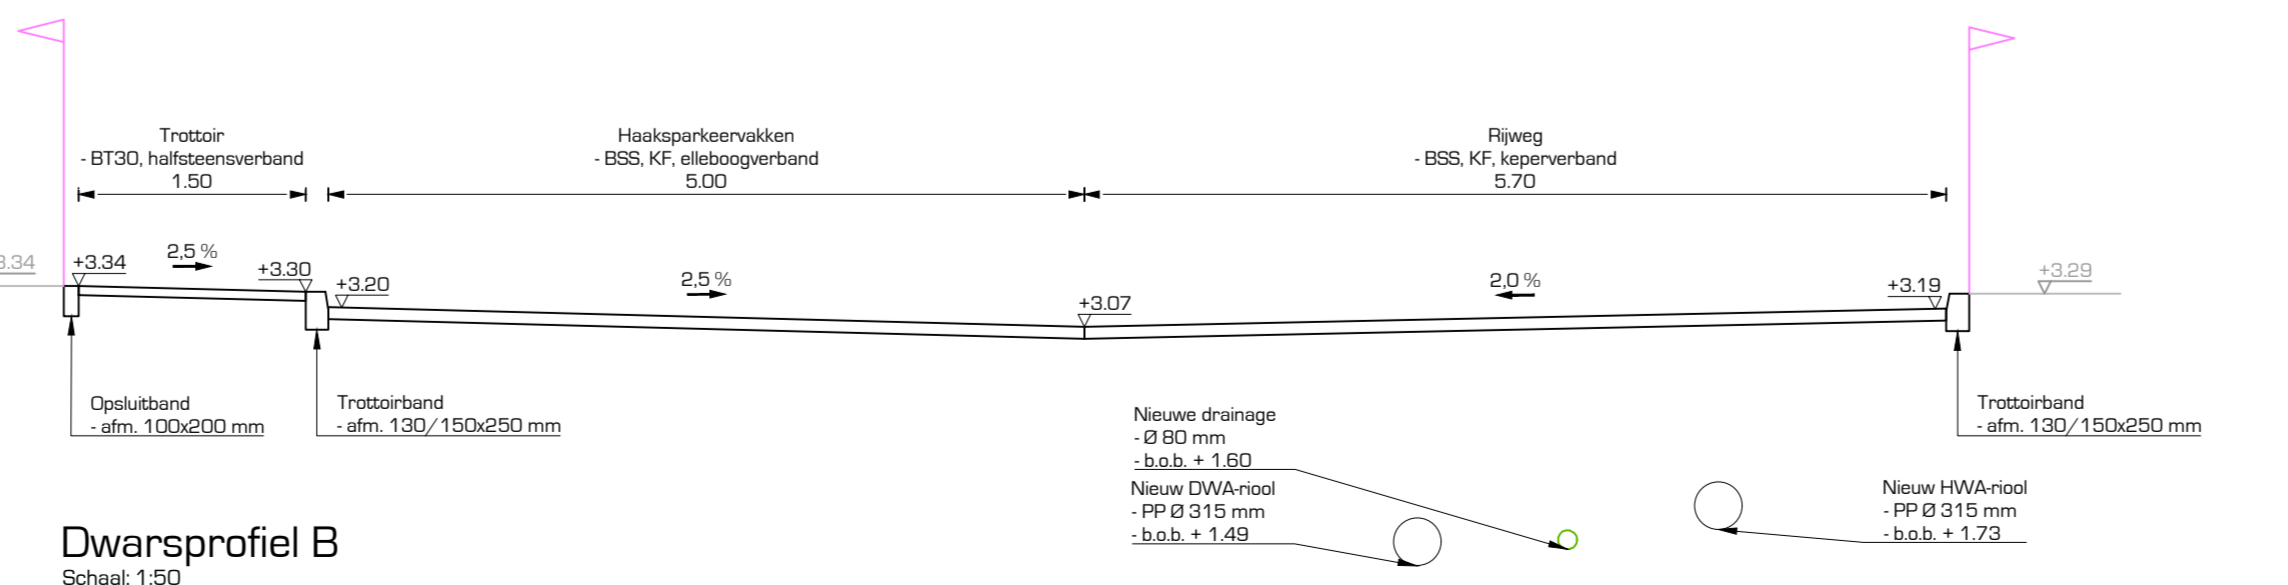


Legenda

- Rijweg - betonstratessen, KF, kegelverband - kleur: rood
- Platou - betonstratessen, KF, ekeboogverband - kleur: rood
- Accentvlak platou - betonstratessen, DF, ekeboogverband - kleur: grijs
- Parkkeervak - betonstratessen, KF, ekeboogverband - kleur: antraciet
- Trottoir - betonsteengrijs 300x300x60 mm, halfsteensverband - kleur: grijs
- Verharding voor garageboxen - betonstratessen, Hydro line, halfsteensverband - kleur: grijs
- Aanbrengen opsluitband - afm. 100x200 mm
- Aanbrengen opsluitband - afm. 150x250 mm
- Aanbrengen trottoirband - afm. 130/150x250 mm
- Aanbrengen inrtblikken - afm. 450x300x50 mm
- Aanbrengen inrtblikken - afm. 750x300x50 mm
- Miljøgot - betonstratessen, KF, 3 strekken - kleur: rood
- Oprijs verkeerplatou - betonstratessen, KF - kleur: zwart en wit
- Aanbrengen rectorstainers
- Nieuwe trottoirvak type: Gline Max TM 128 A G2 - incl. aansluiting PVC Ø125 mm
- Nieuwe straatdek type: Gline Max STR 9737/85 Ø81 Z7 - incl. aansluiting PVC Ø125 mm
- Aanbrengen opsluitleiding - DWA, HWA en Drainage
- Op hoogte brengen bestaande putafdekking - DWA, HWA en Drainage
- Nieuwe locatie lichtmast
- Grasmak - sortiment n.t.b.
- Projectgrens
- Nieuwe hoogtemaat
- Bestaande hoogtemaat
- Nieuwe boom - soorten n.t.b.
- Bestaande boom - handhaven

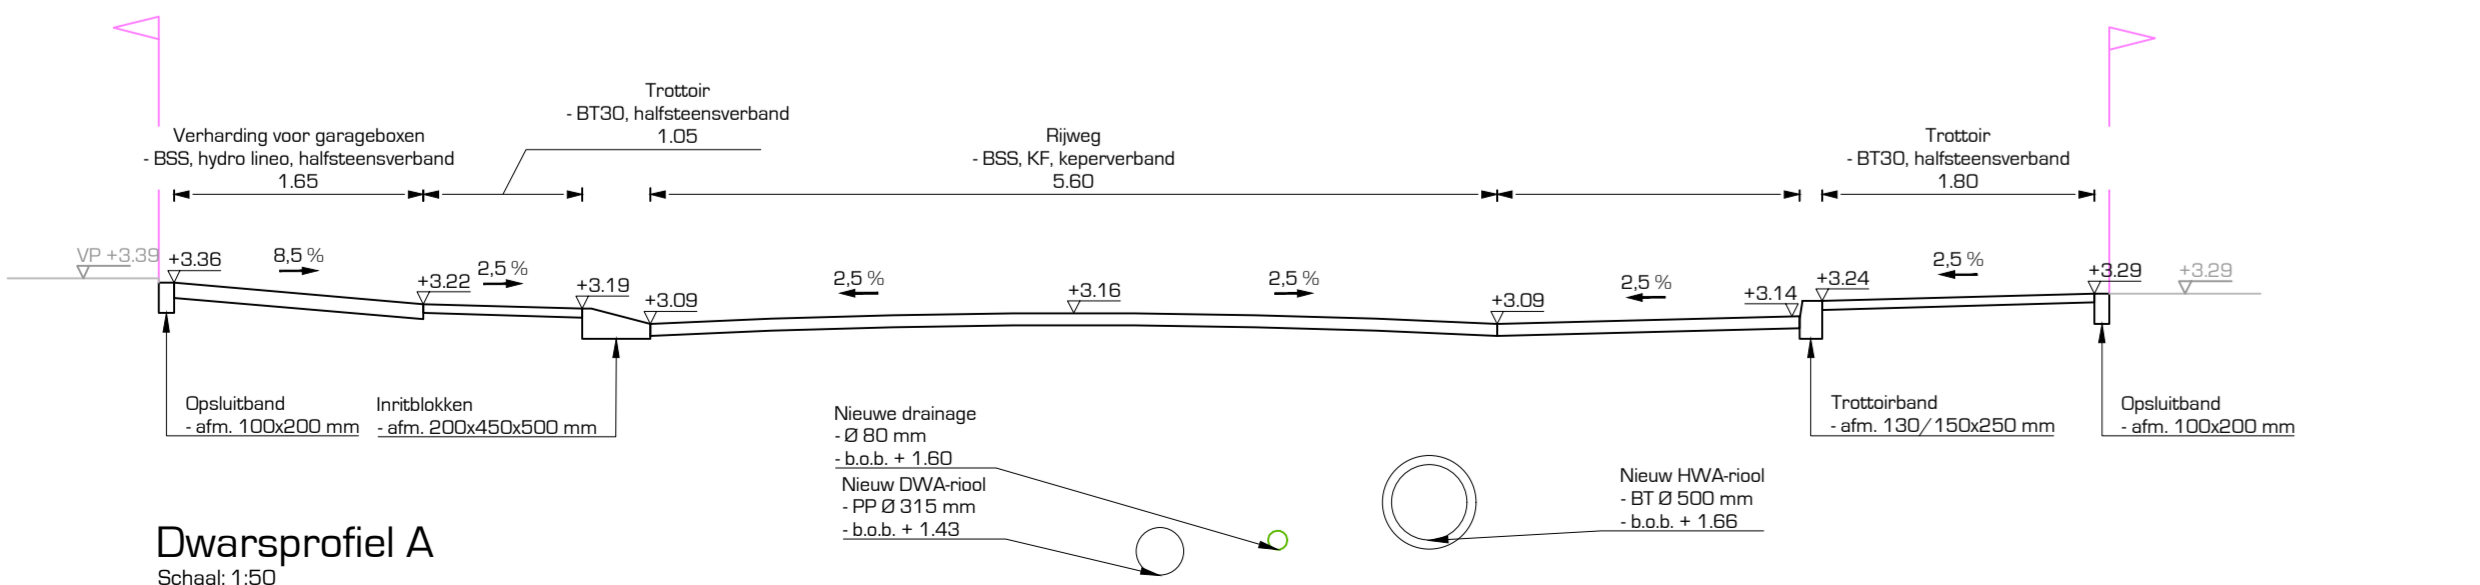

Liggingpunten:
 * Meetstation in meters, met een nauwkeurigheid in centimeters
 * Hoogtematen in meters t.o.v. NAP
 * B.o.b. hoogtes rotatie in meters t.o.v. NAP

opdrachtgever
Gemeente Woudenberg

project
Herinrichting en rioolreconstructie Breiterlaan e.o. te Woudenberg

omschrijving
**Definitief ontwerp nieuwe situatie
 Bovengrondse infrastructuur**

schaal 1:250
 projectnr. 21 066 02
 bestelnr. -
 getekend NL
 getoet JWW
 datum 13-07-2022
 tekeningnr. 2106602-00-01-C40

DRONG
 OMGEVING & TECHNIEK

post: Anthonie Folkensstraat 4 | digital: E. info@drong.nl | telefoon: T. 0342 - 76 00 88
 3772 MR Barneveld | W. www.drong.nl

Concept

Bestand: 2106602-00-01.DWG