Deel 1
Schaal: 200

Deel 2
Schaal: 200

Dwarsprofiel A–A
Schaal: 50

Nico Bergsteijnweg

Prinses Amalialaan

Prins Hendrikstraat

Koning Willem III-straat

Prinses Christinastraat

Koningin Sophiestraat

Oranjelaan

Aanbrengen puntmarkering
– kleur: wit

verwijderen markering

Goed kijken naar hoogte's, afschot <1.5%

Aanbrengen parkeervakscheiding conform bestaande situatie
– BSS kf, wit (0.21 + 0.21)

Aanbrengen bomen
– Prunus Maackii, Amber Beauty
maat 18 – 20

BKK plaatsen tussen element en band

Kiko opstelplaats

Drempelblok passtuk, b=0.6m

Aanbrengen BSS kf, halfsteenverband
kleur: grijs (conform bestaande situatie)

Nieuwe opstelplaats kiko's

Gootsteen doortrekken tot op plateau

Door verplaatsen trams, extra groen inpassen

Verplaatsen bestaand bankje

Legenda

- Aanbrengen asfaltconstructie rijbaan
  - deklaag: AC 11 surf zwart, 35mm
  - tussenlaag AC 16 bind, 65mm
  - onderlaag: AC 22 base, 80mm
  - fundering: Menggranulaat, 250mm
- Aanbrengen asfaltconstructie rijbaan
  - deklaag: AC 11 surf rood, 35mm
  - tussenlaag AC 16 bind, 65mm
  - onderlaag: AC 22 base, 80mm
  - fundering: Menggranulaat, 250mm
- Aanbrengen betontegels trottoir
  - afm. 300 x 300 x 60 mm, halfsteensverband
  - kleur: grijs
- Aanbrengen betontegels (herbruik)
  - afm. 300 x 300 x 70 mm, stroomlijnverband
  - kleur: grijs
- Aanbrengen betonstraatstenen parkeervakken
  - BSS kelformaat, elleboogverband
  - kleur: grijs
- Aanbrengen betonstraatstenen rijbaan
  - BSS kelformaat, halfsteenverband
  - kleur: grijs
- Aanbrengen betonstraatstenen rijbaan
  - BSS kelformaat, keperverband
  - kleur: grijs
- Aanbrengen straatbakstenen rijbaan
  - SBS kelformaat, keperverband
  - kleur: paars
- Aanbrengen betonstraatstenen attentievlak
  - BSS kelformaat, halfsteenverband
  - kleur: geel
- Aanbrengen trommelstenen plateau (herbruik)
  - afm. 210 x 140 x 80 mm
  - kleur: antraciet
- Aanbrengen grasbetonstenen parkeerstrook
  - afm. 600 x 400 x 80 mm
  - kleur: grijs
- Herstraten elementenverharidingen
- Aanbrengen goottegel
  - afm. 150 x 300 mm
- Aanbrengen opsluitband
  - afm. 60 x 200 mm
- Aanbrengen opsluitband
  - afm. 80 x 200 mm
- Aanbrengen opsluitband
  - afm. 80 x 200 mm
- Aanbrengen trottoirband
  - afm. 130/150 x 250 mm
- Aanbrengen opsluitband
  - afm. 150 x 250 mm
- Aanbrengen opsluitband
  - afm. 200 x 250 mm
- Aanbrengen geleideband
  - afm. 70/200 x 200 mm
- Aanbrengen verloopband
  - conform aansluitende profielen
- Aanbrengen oprit verkeersplateau
  - BSS kelformaat, hoogte 120 mm
  - conform richtlijnen CROW 30 km/u
- Aanbrengen prefab plateaudrempel
  - 30 km/h, sinus 150 mm
  - Afmetingen element: 1.50x1.20m, 120/240mm
- Bestaande prefab plateaudrempel
  - Lengte element: 1.40m
  - Breedte element: 1.00m
- Aanbrengen planomarkering
  - plateau 30km/h, 120mm hoog
- Aanbrengen lijnmarkering
  - streep 1 – 1
- Aanbrengen markering parkeervakken
  - conform principedetail
- Aanbrengen trottoirkolk
  - type: 1196 2030
  - afm. 450 x 450 mm
- Bestaande trottoirkolk
- Aanbrengen straatkolk
  - type: SJ19 9737
  - afm. 300 x 450 mm
- Bestaande straatkolk
- Aanbrengen kolkaansluiting
  - PVC Ø125 mm
- Bestaande putdeksel
  - op hoogte brengen
- Bestaande putdeksel
- Bestaande lichtmast
- Aanbrengen afzetpaal
  - diamantkoppelpaal, kunststof
- Aanbrengen teelgrond
  - geen werkzaamheden beplantingen
- Inzaaien gazon
- Bestaande boom
  - handhaven
- Aanbrengen boom
  - soort conform tekening

Uitgangspunten:
- Maatvoering in meters, met een nauwkeurigheid in centimeters
- Hoogtepeilen in meters t.o.v. NAP
- B.o.b. hoogtes riolering in meters t.o.v. NAP

Versie	Omschrijving	Get.	Gec.	Goedg	Datum
1.1	Reconstructie deel Eleis tot Prins Hendrikstraat uitgewerkt, parkeervakken 0.2m verbreed	N.Mzerda	H.M.Koek	L.Willshaw	05-07-22
1.0	Reconstructie deel Laan 1940-1945 tot Eleis uitgewerkt	H.M.Koek	A.Strijker	L.Willshaw	18-06-22

van gelder
Aannemingsmaatschappij Van Gelder B.V.

Opdrachtgever:
Gemeente Woudenberg

Behoort bij:

Blad: 1 van 2
Formaat: A0
Schaal: 1:200
Projectnummer: OZ22204
Contractnummer: 2106601

Nico Bergsteijnweg Woudenberg
Verkeersmaatregelen en renovatie
Nieuwe situatie (deel 1 en 2) en dwarsprofiel A–A
Overzichtstekenening

Status: Concept
Versie: 1.1
Tekeningnummer: OZ22204-UO-NS-001-V1.1

© van Gelder

O:\AANNOP\Projectcoordinatie\Westervoort\2022\OZ22204 - Woudenberg Nico Bergsteijnweg\3) Tekeningen\DWG\aangepast\2106601-BE-01 Nld D1.0.dwg

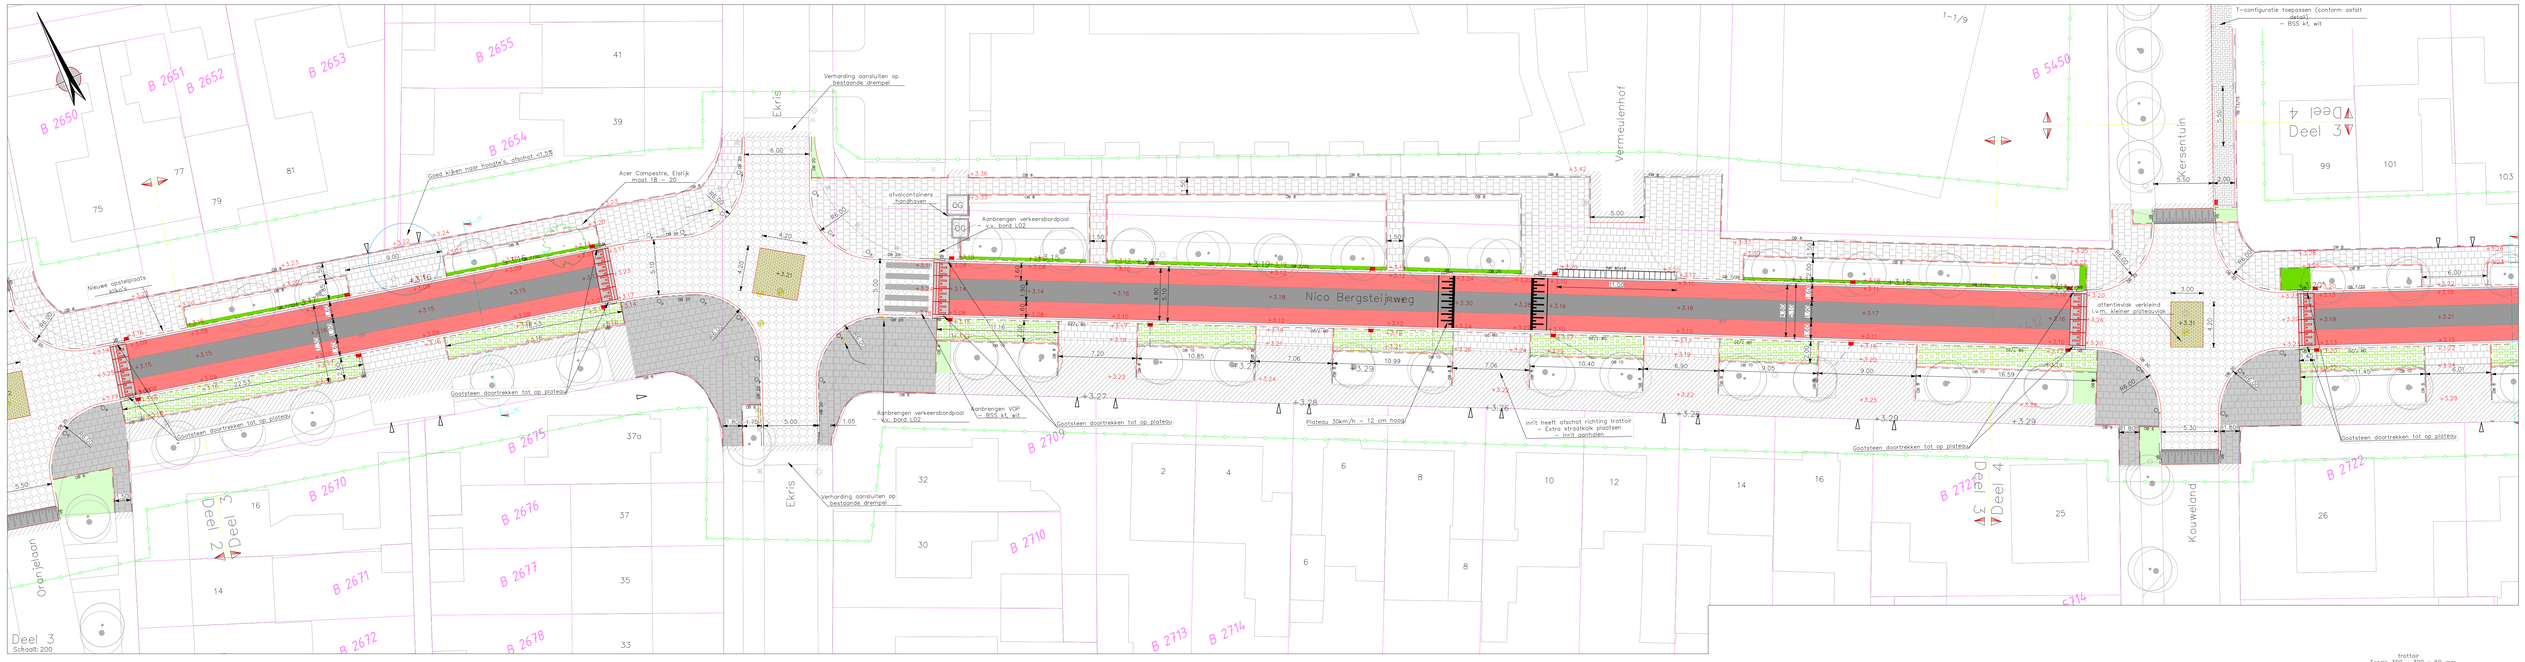

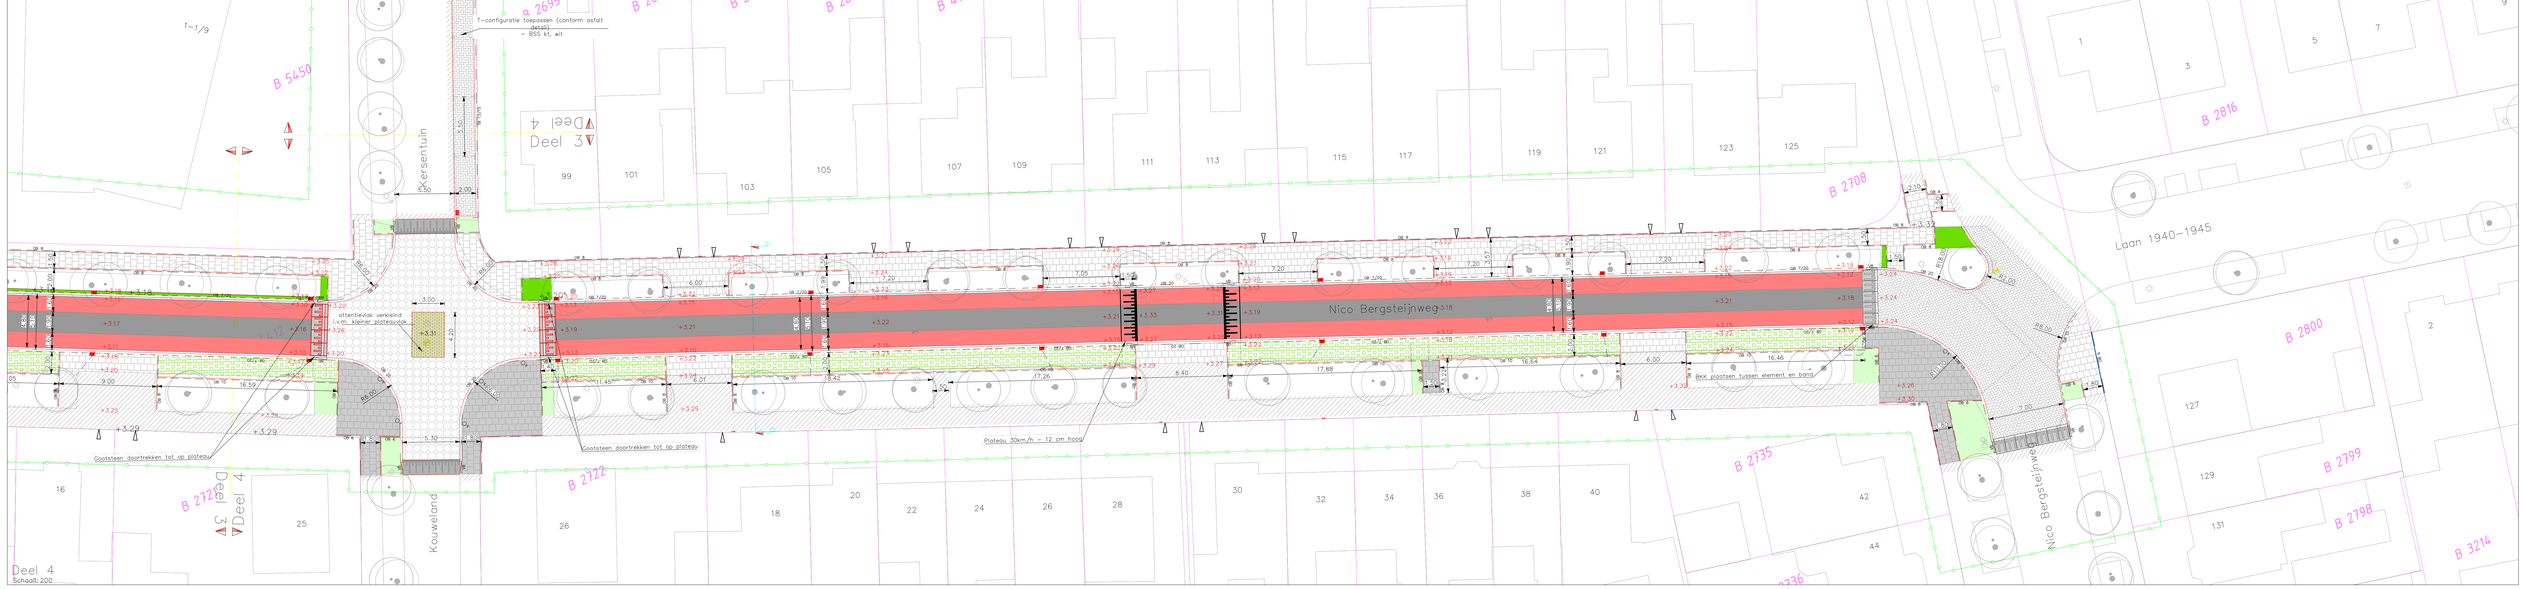

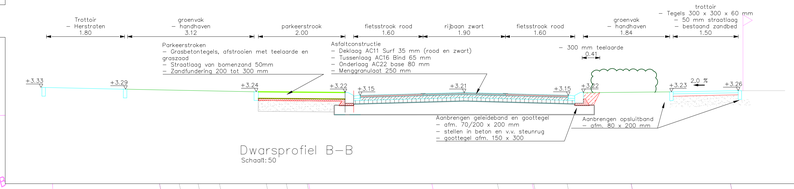

Legenda

- Aanbrengen asfaltconstructie rijbaan
  - deklaag: AC 11 surf zwart, 35mm
  - tussenlaag AC 16 bind, 65mm
  - onderlaag: AC 22 base, 80mm
  - fundering: Mengagranulaat, 250mm
- Aanbrengen asfaltconstructie rijbaan
  - deklaag: AC 11 surf rood, 35mm
  - tussenlaag AC 16 bind, 65mm
  - onderlaag: AC 22 base, 80mm
  - fundering: Mengagranulaat, 250mm
- Aanbrengen betontegels trottoir
  - afm. 300 x 300 x 60 mm, halfsteensverband
  - kleur: grijs
- Aanbrengen betontegels (herbruik)
  - afm. 300 x 300 x 70 mm, stroomlijnverband
  - kleur: grijs
- Aanbrengen betonstraatstenen parkeervakken
  - BSS keitformaat, elleboogverband
  - kleur: grijs
- Aanbrengen betonstraatstenen rijbaan
  - BSS keitformaat, halfsteenverband
  - kleur: grijs
- Aanbrengen betonstraatstenen rijbaan
  - BSS keitformaat, keperverband
  - kleur: grijs
- Aanbrengen straatbakstenen rijbaan
  - 1815 keitformaat, keperverband
  - kleur: paars
- Aanbrengen betonstraatstenen attentievlak
  - BSS keitformaat, halfsteenverband
  - kleur: geel
- Aanbrengen trommelstenen plateau (herbruik)
  - afm. 210 x 140 x 80 mm
  - kleur: antraciet

- Aanbrengen grasbetonstenen parkeerstrook
  - afm. 600 x 400 x 80 mm
  - kleur: grijs
- Herstraten elementenverhardingen
- Aanbrengen goottegel
  - afm. 150 x 300 mm
- Aanbrengen opsluitband
  - afm. 60 x 200 mm
- Aanbrengen opsluitband
  - afm. 80 x 200 mm
- Aanbrengen opsluitband
  - afm. 80 x 200 mm
- Aanbrengen trottoirband
  - afm. 130/150 x 250 mm
- Aanbrengen opsluitband
  - afm. 150 x 250 mm
- Aanbrengen opsluitband
  - afm. 200 x 250 mm
- Aanbrengen geleideband
  - afm. 70/200 x 200 mm
- Aanbrengen verloopband
  - conform aansluitende profielen

- Aanbrengen oprit verkeersplateau
  - BSS keitformaat, hoogte 120 mm
  - conform richtlijnen CROW 30 km/u
- Aanbrengen prefab plateaudrempel
  - 30 km/h, sinus 150 mm
  - Afmetingen element: 1.50x1.20m, 120/240mm
- Bestaande prefab plateaudrempel
  - Lengte element: 1.40m
  - Breedte element: 1.00m
- Aanbrengen planomarkering
  - plateau 30km/h, 120mm hoog
- Aanbrengen lijnmarkering
  - streep 1 = 1
- Aanbrengen markering parkeervakken
  - conform principedetail
- Aanbrengen trottoirkolk
  - type: TRK 2030
  - afm. 450 x 450 mm
- Bestaande trottoirkolk
- Aanbrengen straatkolk
  - type: STR 9737
  - afm. 300 x 450 mm
- Bestaande straatkolk
- Aanbrengen kolkaansluiting
  - PVC Ø125 mm

- Bestaande putdeksel
  - op hoogte brengen
- Bestaande putdeksel
- Bestaande lichtmast
- Aanbrengen afzetpaal
  - diamantkappaal, kunststof
- Aanbrengen teelgrond
  - geen werkzaamheden beplantingen
- Inzaaien gazon
- Bestaande boom
  - handhaven
- Aanbrengen boom
  - soort conform tekening
- Projectgrens
- Grens uitgeefbaar gebied

Uitgangspunten:
- Maatvoering in meters, met een nauwkeurigheid in centimeters.
- Hoogtepeilen in meters t.o.v. NAP
- B.o.b. hoogtes ridering in meters t.o.v. NAP

Versie	Omschrijving	Get.	Gec.	Goedg	Datum
1.1	Reconstructie deel Ekris tot Prins Hendrikstraat uitgewerkt, parkeervakken 0,2m verbreed	N.Mzenda	H.M.Koenk.	L.Willshaw	05-07-22
1.0	Reconstructie deel Laan 1940-1945 tot Ekris uitgewerkt	H.M.Koenk.	A.Sinjker	L.Willshaw	16-06-22

van gelder
Adviesingenieurs/raadgevend ingenieurs | Van Gelder B.V.

Opdrachtgever:
Gemeente Woudenberg

Behoort bij:

Blad:
2 van 2

Formaat:
A0

Schaal:
1:200

Projectnummer:
OZ22204

Contractnummer:
2106601

Nico Bergsteijnweg Woudenberg
Verkeersmaatregelen en renovatie
Nieuwe situatie (deel 3 en 4) en dwarsprofiel B-B
Overzichtstekeneninig

Status: Concept

Versie: 1.1

Tekeningnummer: OZ22204-UO-NS-002-V1.1

© van Gelder

O:\AANNOP\projectcoordinatie\Westervoort\2022\OZ22204 - Woudenberg Nico Bergsteijnweg\3) Tekeningen\DWG\aangepast\2106601-BE-01 Ntd D1.0.dwg